

ΕΦΗΜΕΡΙΣ ΤΗΣ ΚΥΒΕΡΝΗΣΕΩΣ
ΤΗΣ ΕΛΛΗΝΙΚΗΣ ΔΗΜΟΚΡΑΤΙΑΣ

ΕΝ ΑΘΗΝΑΙΣ
ΤΗ 13 ΣΕΠΤΕΜΒΡΙΟΥ 1979

ΤΕΥΧΟΣ ΤΕΤΑΡΤΟΝ

ΑΡΙΘΜΟΣ ΦΥΛΛΟΥ
477

ΠΕΡΙΕΧΟΜΕΝΑ

ΠΟΛΕΟΔΟΜΙΑ
ΑΠΟΦΑΣΕΙΣ

Ἀριθ. Γ.20595/1661 (1)

Περὶ τροποποιήσεως τοῦ ρυμοτομικοῦ σχεδίου Βουλιαγμένης ('Αττικῆς) διὰ τοῦ καθορισμοῦ χώρου δι' ἐνέγερσιν Σχολείων.

Ο ΥΠΟΥΡΓΟΣ ΔΗΜΟΣΙΩΝ ΕΡΓΩΝ

Ἔχοντες ὑπ' ὄψει :

1. Τὰς διατάξεις : α) Τοῦ ἀπὸ 17.7.1923 Ν. Δ/τος «περὶ σχεδίων πόλεων κ.λπ.», ὡς μεταγενεστέρως ἐτροποποιήθησαν καὶ συνεπληρώθησαν καὶ εἰδικώτερον τοῦ ἄρθρου 29 αὐτοῦ καὶ β) τῆς παρ. 2 τοῦ ἄρθρου 4 τοῦ Νόμου 622/1977 «περὶ εἰσπράξεως ὑπὸ τοῦ Δημοσίου Ταμείου τῶν διὰ τὴν ἔκδοσιν οἰκοδομικῶν ἀδειῶν καταβαλλομένων φόρων κ.λπ.» (ΦΕΚ 171/Α).

2. Τὴν ὑπ' ἀριθμ. ΕΔ2/α/04/20/Φ.Θ.2.1.1./31.1.1979 κοινὴν ἀπόφασιν τοῦ Πρωθυπουργοῦ καὶ τοῦ 'Υπουργοῦ Δημοσίων Ἔργων «περὶ ἀντικαταστάσεως τῆς ὑπ' ἀριθ. ΕΔ2α/04/59/Φ.Θ.2.1.1./1978 ἀποφάσεως «περὶ μεταβιβάσεως ἁρμοδιοτήτων τοῦ 'Υπουργοῦ Δημοσίων Ἔργων εἰς τὸν 'Υφυπουργὸν τοῦ αὐτοῦ 'Υπουργείου» (ΦΕΚ 106/Β).

3. Τὸ ὑπ' ἀριθ. Φ. 53609/15157/14.1.1977 ἔγγραφον τοῦ 'Οργανισμοῦ Σχολικῶν Κτιρίων.

4. Τὴν ὑπ' ἀριθ. 565/1978 γνωμοδότησιν τοῦ Συμβουλίου Δημοσίων Ἔργων (Τμῆμα Οἰκισμοῦ), ἀποφασίζομεν :

'Εγκρίνεται ἡ τροποποίησις τοῦ ρυμοτομικοῦ σχεδίου Βουλιαγμένης ('Αττικῆς) κατὰ τὸ ὑπ' ἀριθ. 27 οἰκοδομικὸν τετράγωνον διὰ τοῦ χαρακτηρισμοῦ τοῦ ὑπὸ στοιχεῖα Α,Β,Γ,Δ,Ε,Ζ,Α τμήματος αὐτοῦ ὡς χώρου δι' ἀνέγερσιν Σχολείων, ὡς ἐμφαίνεται εἰς τὸ ὑπὸ τοῦ Γενικοῦ Διευθυντοῦ Οἰκισμοῦ τεθεωρημένον διὰ τῆς ὑπ' ἀριθ. Γ. 20595/1979 πράξεως αὐτοῦ σχετικὸν πρωτότυπον διάγραμμα ὑπὸ κλίμακα 1 : 1000 τοῦ ὁποίου συνοπτικὸν ἀντίτυπον δημοσιεύεται μετὰ τῆς παρούσης.

'Η παροῦσα δημοσιευθήτω διὰ τῆς 'Εφημερίδος τῆς Κυβερνήσεως.

'Εν 'Αθήναις τῇ 17 'Ιουλίου 1979

Ο ΥΦΥΠΟΥΡΓΟΣ
ΣΤΕΦΑΝΟΣ ΜΑΝΟΣ

29

36

39

28

35

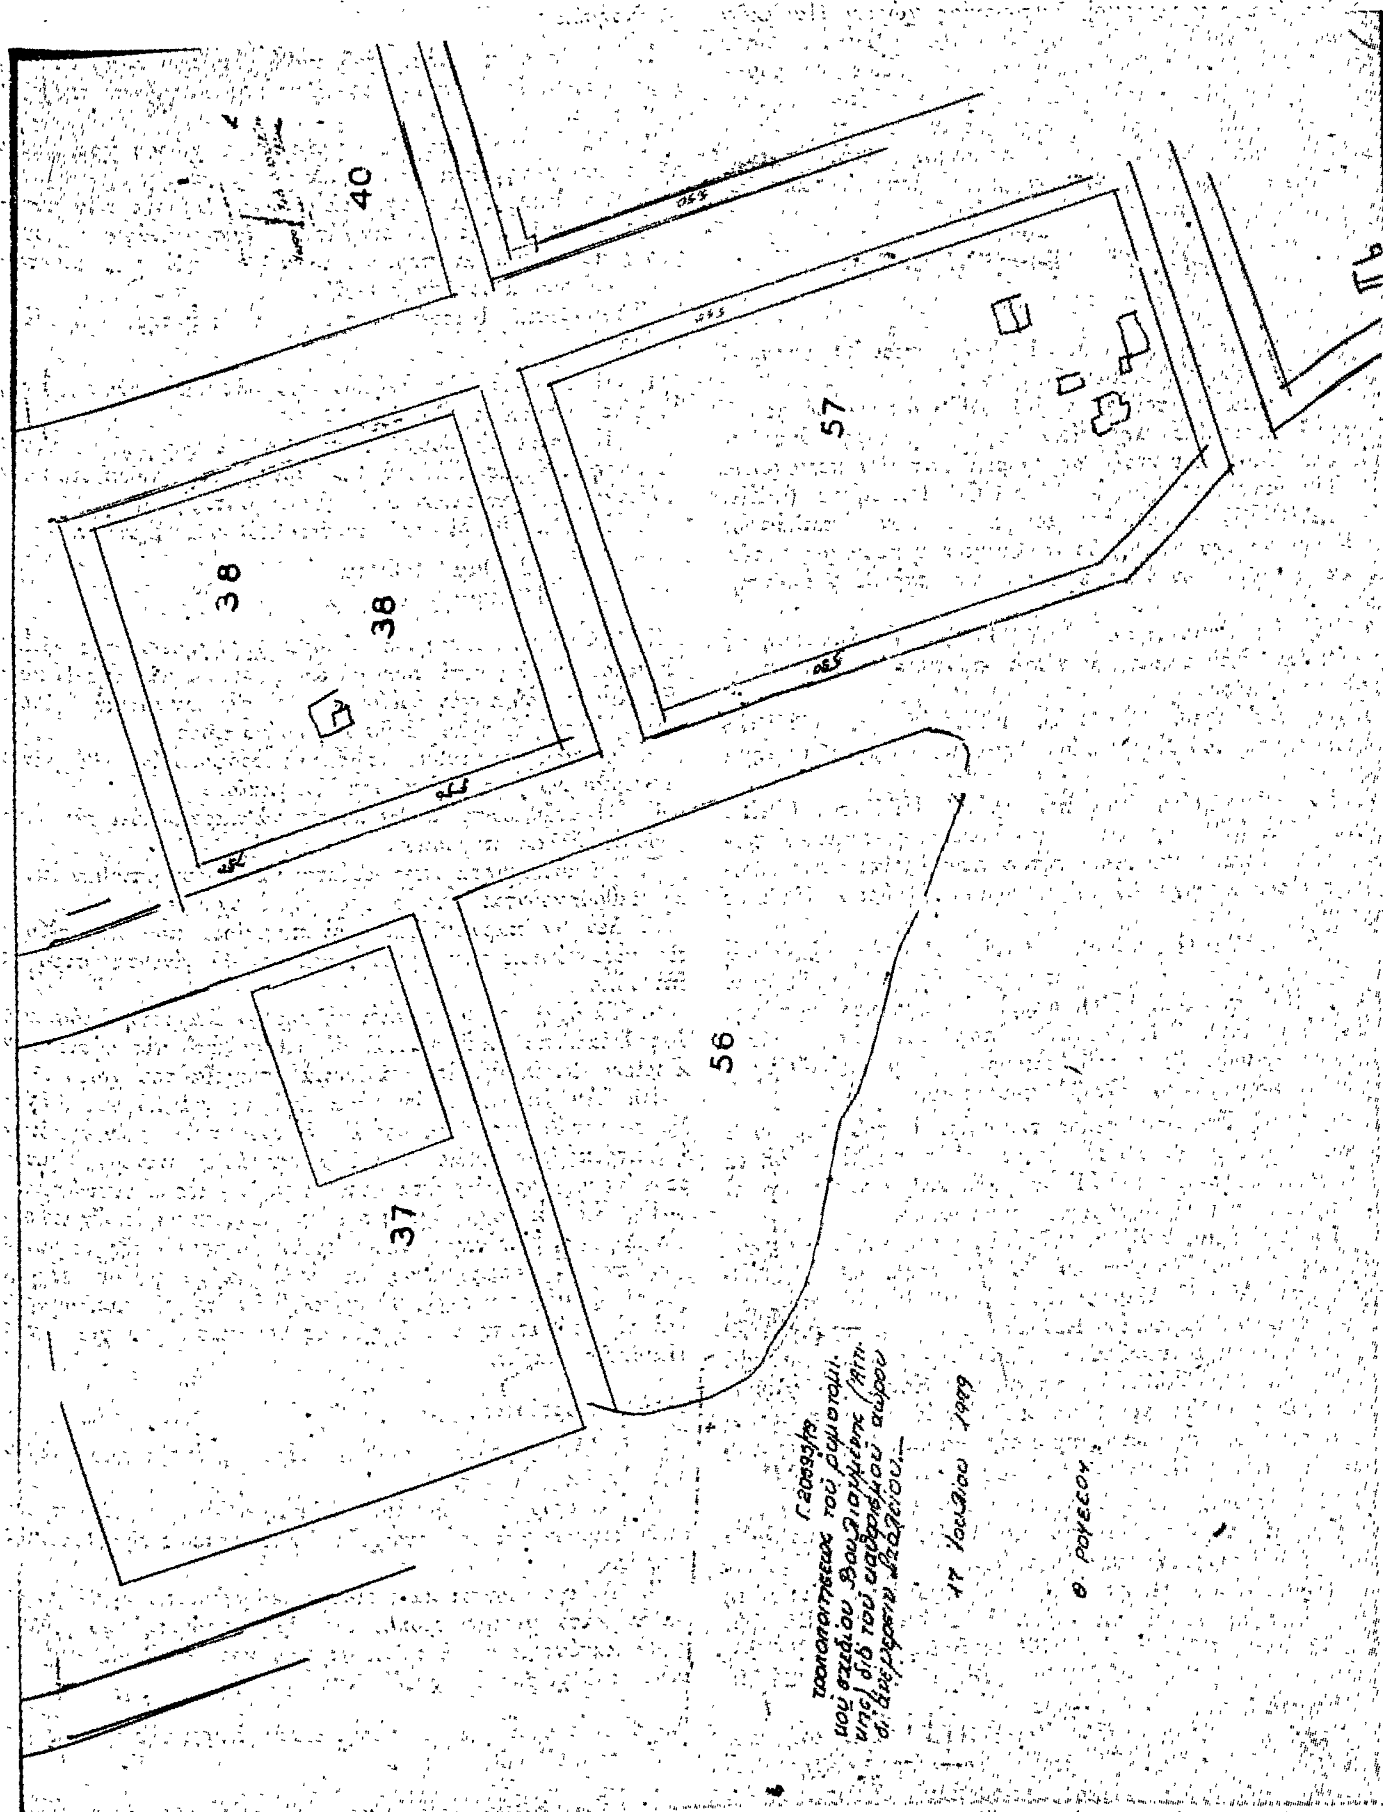
27

34

26

21

ΒΟΥΛΙΑΓΜΕΝΗ 1:1000


40
57
38
38
56
37
17 Ἰουλίου 1979
Θ. ΡΟΥΣΣΟΥ

'Αριθ. Γ. 20518/898 (2)

Περὶ ἐγκρίσεως κανονισμοῦ λειτουργίας χώρων Παιδικῶν Χαρῶν, ἐγκριθέντων διὰ τοῦ ἀπὸ 10.1.1979 Π. Δ/τος (ΦΕΚ 91 τ.Δ/13.2.79) «περὶ τροποποιήσεως τῶν ρυμοτομικῶν σχεδίων ἐνίων Δήμων καὶ Κοινοτήτων περιφερείας τέως Διοικ. Πρωτευούσης διὰ τοῦ καθορισμοῦ χώρων Παιδικῆς Χαρᾶς» καὶ τροποποίηση τοῦ κανονισμοῦ λειτουργίας τῶν πεζοδρόμων Βουκουρεστίου-Βαλαωρίτου τῶν Ἀθηνῶν.

Ο ΥΠΟΥΡΓΟΣ ΔΗΜΟΣΙΩΝ ΕΡΓΩΝ

Σύμφωνα μέ:

1. Τὶς διατάξεις τοῦ Π.Δ. 910/1977 «περὶ Ὀργανισμοῦ τοῦ Ὑπουργείου Δημοσίων Ἔργων».
2. Τὶς διατάξεις τοῦ Π.Δ. 323/1978 «περὶ συστάσεως Εἰδικῆς Ὑπηρεσίας Δημοσίων Ἔργων μελέτης ἀναπλάσεως ἐλευθέρων κοινοχρήστων χώρων ἀστικῶν περιοχῶν».
3. Τὶς διατάξεις τοῦ ἀπὸ 4.8.1978 Π. Δ/τος (ΦΕΚ. 423 τ.Δ/1978) «περὶ ἐφαρμογῆς μελετῶν ἀναπλάσεως ἐλευθέρων κοινοχρήστων χώρων οἰκισμῶν ἢ περιοχῶν αὐτῶν καὶ καθορισμοῦ τῶν ὑποχρεώσεων τῶν παροδίων ἰδιοκτητῶν».
4. Τὴν ὑπ' ἀριθ. Γ 36382/520/30.12.1978 ἀπόφαση μὲ τὴν ὁποίαν ἐγκρίθηκαν 8 τύποι προτύπων-παιδοτόπων-Παιδικῶν Χαρῶν.
5. Τὶς ὑπ' ἀριθ. 428/1978, 466/1978 καὶ 864/1978 γνωμοδοτήσεις τοῦ Συμβουλίου Δημοσίων Ἔργων (Τμῆμα Οἰκισμοῦ).
6. Τὸ ἄρθρον μόνον τοῦ ἀπὸ 10.1.79 Π. Δ/τος (ΦΕΚ. 91 τ.Δ/13.2.1979) «περὶ τροποποιήσεως ρυμοτομικῶν σχεδίων ἐνίων Δήμων καὶ Κοινοτήτων περιφερείας τέως Διοικήσεως Πρωτευούσης διὰ τοῦ καθορισμοῦ χώρων Παιδικῆς Χαρᾶς».
7. Τὴν ΕΔ2α/04/20/Φ.Θ. 2.1.1/31.1.1979 ἀπόφαση τοῦ Πρωθυπουργοῦ καὶ Ὑπουργοῦ Δημοσίων Ἔργων (ΦΕΚ. 106 τ.Β/6.2.1979) «περὶ ἀντικαταστάσεως τῆς ΕΔ2α/04/59/Φ.Θ. 2.1.1/29.3.78 ἀποφάσεως «περὶ μεταβιβάσεως ἁρμοδιοτήτων τοῦ Ὑπουργοῦ Δημοσίων Ἔργων εἰς τὸν Ὑφυπουργὸν τοῦ αὐτοῦ Ὑπουργείου».
8. Τὰ ὁριζόμενα στὸ τέλος τῆς παρ. 1 τοῦ ἄρθρου 2 τοῦ ἀνωτέρω ἀπὸ 4.8.78 Π. Δ/τος, σύμφωνα μὲ τὰ ὁποῖα δὲν ἀπαιτεῖται γνώμη τοῦ Ὑπουργείου Συγκοινωνιῶν γιατὶ δὲν ἐπηρεάζονται οἱ δημόσιες συγκοινωνίες.
9. Τὴν ὑπ' ἀριθ. 243/25.10.78, ἀπόφαση τοῦ Δημοτικοῦ Συμβουλίου Ἁγ. Ἀναργύρων, τὸ ὑπ' ἀριθ. 8202/9.11.78 ἔγγραφο τοῦ Δήμου Ἀλίμου, τὴν ὑπ' ἀριθ. 292/78 ἀπόφαση τοῦ Δημοτικοῦ Συμβουλίου Καλλιθέας, τὴν ὑπ' ἀριθ. 14/79 ἀπόφαση τοῦ Δημοτικοῦ Συμβουλίου Ἀμαρουσίου, ὡς καὶ τὸ ὑπ' ἀριθ. 3034/26.9.78 ἔγγραφο τῆς Κοινότητος Λυκοβρύσεως, ὅπου οἱ ὡς ἄνω Δῆμοι καὶ Κοινότητες διατύπωσαν τὶς ἀπόψεις τους, συμφώνως πρὸς τὴν διαδικασία τοῦ ἄρθρου 2 τοῦ ἀπὸ 4.8.78 Π. Δ/τος (ΦΕΚ 423 τ.Δ/78).
10. Τὸ γεγονὸς ὅτι ἡ προθεσμία τοῦ 1 μηνὸς ἡ ὁποία τάσσεται ἀπὸ τὸ ὡς ἄνω ἀπὸ 4.8.79 Π. Δ/γμα παρῆλθε ἄπρακτος διὰ τοὺς Δήμους Ἀθηναίων, Ν. Ἰωνίας, Ν. Λιοσίων, Π. Φαλήρου, Περιστερίου, Χολαργοῦ, τῶν ὁποίων ἡ γνώμη ἐζητήθη μὲ τὰ ὑπ' ἀριθ. Γ 25460/4203/19.9.78, Γ 23934/3664/20.9.78, Γ 23833/3585/20.9.78, Γ 24198/3633/19.9.78, Γ 25205/3712/20.9.78, Γ 27142/4224/20.9.78 ἔγγραφά μας ἀντιστοίχως.
11. Τὴν ὑπ' ἀριθ. 32746/404/18.11.78 ἀπόφασή μας (ΦΕΚ 645 τ.Δ/7.12.78) «περὶ ἐφαρμογῆς μελέτης διαμορφώσεως τῶν ὁδῶν Βουκουρεστίου καὶ Βαλαωρίτου τῶν Ἀθηνῶν σὲ πεζοδρόμους», ἀποφασίζουμε:

1. Ἐγκρίνουμε, σύμφωνα μὲ τὴν παράγραφο 1 τοῦ ἄρθρου 2 τοῦ ἀπὸ 4.8.78 Π. Δ/τος καὶ γιὰ τοὺς χώρους τῶν Παιδικῶν Χαρῶν ποὺ καθορίστηκαν μὲ τὸ ὡς ἄνω ἀπὸ 10.1.79 Π. Δ/γμα (ΦΕΚ 91 τ.Δ/13.2.79) γιὰ ἐφαρμογὴν τοῦ κατωτέρω κανονισμοῦ λειτουργίας:

ΚΑΝΟΝΙΣΜΟΣ ΛΕΙΤΟΥΡΓΙΑΣ ΠΑΙΔΙΚΗΣ ΧΑΡΑΣ

Α. Χρήσεις:

1. Ἡ δημόσια χρήση τοῦ καθοριζομένου γιὰ παιδικὴ χαρὰ χώρου, ἐξ ὁρισμοῦ προορίζεται μόνο γιὰ τὸ παιχνίδι τῶν παιδιῶν.
2. Γιὰ ὁποιαδήποτε ἄλλη χρήση τοῦ χώρου χρειάζεται ἄδεια ποὺ χορηγεῖται ἀπὸ τὴ Δημοτικὴ ἀρχή.
3. Δὲν ἀπαιτεῖται ἄδεια γιὰ τὴν κυκλοφορία τῶν αὐτοκινήτων ἀποκομιδῆς ἀπορριμμάτων, ἀμέσου ἀνάγκης, μεταφορᾶς ἀσθενῶν ἢ ἀναπήρων καὶ ἐν γένει γιὰ τὶς περιπτώσεις κινδύνου ἀνθρωπίνης ζωῆς.

Β. Τροφοδοσία Καταστημάτων καὶ Ἐξυπηρέτηση Κατοικιῶν:

1. Ἡ εἴσοδος αὐτοκινήτων τροφοδοσίας στὴν περιοχὴ θὰ γίνεται κατόπιν ἀδείας.
2. Ἡ ἄδεια εἰσόδου αὐτοκινήτων θὰ χορηγεῖται στοὺς καταστηματάρχες καὶ στὴ διαχείριση τῶν πολυκατοικιῶν ἢ ἰδιοκτῆτες κατοικιῶν ἀπὸ τὴν Δημοτικὴ Ἀρχή.
3. Ἡ ἄδεια θὰ δίνεται γιὰ τὶς ἀκόλουθες ὧρες:

22.00μμ – 9.00πμ
14.00μμ – 16.00μμ

4. Ἐν πάσει περιπτώσει οἱ ὧρες χορηγήσεως τῆς ἀδείας δὲν μποροῦν νὰ συμπίπτουν μὲ ὧρες λειτουργίας τῆς Παιδικῆς Χαρᾶς ποὺ τυχὸν ὁρίζονται ἀπὸ τὴν Δημοτικὴ ἢ Κοινοτικὴ Ἀρχὴ ἢ ἄλλο ἐξουσιοδοτημένο φορέα.
5. Ὁ χρόνος σταθμεύσεως γιὰ τροφοδοσία θὰ εἶναι περιωρισμένος στὸν ἀπόλυτα ἀναγκαῖο.
6. Ἡ στάθμευση δὲν θὰ πρέπει νὰ παρακωλύει τὴν τροφοδοσία ἄλλων παροδίων.
7. Τὰ αὐτοκίνητα ἀπαγορεύεται νὰ κάνουν ὄπισθεν ἐκτὸς ἂν καθοδηγοῦνται ἀπὸ ἄτομο μὴ ἐποχούμενο.
8. Δὲν θὰ παραβιάζονται οἱ πινακίδες ποὺ καθορίζουν τὶς κατευθύνσεις κυκλοφορίας καὶ δὲν θὰ γίνονται στροφὲς ἐπὶ τόπου.
9. Τὰ ὀχήματα θὰ πρέπει νὰ τηροῦν ἐλαχίστη ἀπόσταση ἀσφαλείας, ποὺ καθορίζεται σὲ 1,00μ ἀπὸ τὶς ὄψεις τῶν κτιρίων καὶ 0,50μ ἀπὸ τὰ λοιπὰ στοιχεῖα τοῦ χώρου.
10. Ἂν ἀποδειχθῇ ὅτι εἶναι ἀνάγκη γιὰ λόγους ἀσφαλείας ἀνετώτερης κυκλοφορίας, ἢ προστασίας τῶν παιδιῶν ἡ ἐπιτρεπόμενη κυκλοφορία τῶν ὀχημάτων διανομῆς ἐμπορευμάτων μπορεῖ νὰ ἀπαγορευθεῖ σὲ εἰδικὲς περιπτώσεις.
11. Κάθε κάτοχος ὀχήματος ὑποχρεοῦται νὰ ἀποζημιώσει τὸν Δῆμο ἢ Κοινότητα βάσει προϋπολογισμοῦ τῆς τεχνικῆς του ὑπηρεσίας θεωρημένου ἀπὸ τὸν Δήμαρχο ἢ Κοινοτάρχη, γιὰ τὶς ζημιὲς ποὺ τυχὸν θὰ προκληθοῦν ἀπὸ τὴν κυκλοφορία καὶ τὴ στάθμευση τοῦ ὀχήματος του μέσα στὸ χῶρο τῆς Παιδικῆς Χαρᾶς.

Γ. Ἀπαγορεύσεις:

1. Ἀπαγορεύεται ἡ διανυκτέρευση ἐντὸς τοῦ χώρου τῆς Παιδικῆς Χαρᾶς.
2. Ἀπαγορεύεται ἡ ἀφισσοκόληση στὶς ὄψεις τῶν παροδίων κτιρίων καὶ στὰ στοιχεῖα διακοσμήσεως τῆς Παιδικῆς Χαρᾶς.
3. Ἀπαγορεύονται κάθε εἴδους ἐκδηλώσεις ποὺ θὰ μετέβαλαν κατὰ μόνιμο τρόπο, τὴν ἀρχιτεκτονικὴ τοῦ χώρου ἢ θὰ κατέστρεφαν τὸ πλακόστρωτο καὶ τὸν ἐξοπλισμὸ ἐν γένει τοῦ χώρου Παιδικῆς Χαρᾶς.

Δ. Εἰδικοὶ ὅροι γιὰ τὶς περιπτώσεις ἐπισκευῆς ἢ ἀναγέρσεως Οἰκοδομῶν:

1. Σὲ ὅλες τὶς περιπτώσεις ποὺ γιὰ τὴν κατεδάφιση, ἐπισκευὴ ἢ ἀνέγερση οἰκοδομῶν ἀπαιτεῖται οἰκοδομικὴ ἄδεια, οἱ αἰτοῦντες ὀφείλουν νὰ προσκομίσουν στὴν πολεοδομικὴ ἀρχὴ βεβαίωση τοῦ οἰκείου Δήμου ἢ Κοινότητας ὅτι κατέθεσαν ἐγγυητικὴ ἐπιστολή.

Τὸ ποσὸ τῆς ἐγγυητικῆς ἐπιστολῆς καθορίζεται ἀπὸ τὸ Δῆμο ἢ Κοινότητα, γιὰ κάθε περίπτωση, ἀνάλογα μὲ

τὴ ρύση τῶν ἐργασιῶν ποὺ θὰ ἐκτελεσθοῦν καὶ χρησιμεύει, σὲ περίπτωση φθορῶν, γιὰ τὴν ἐπαναφορὰ τοῦ καταστρώματος καὶ τοῦ ἐξοπλισμοῦ τῆς Παιδικῆς Χαρᾶς στὴν προηγούμενη κατάστασή τους, ἀπὸ τὸ Δῆμο ἢ Κοινότητα, ἐὰν καὶ ἐφ' ὅσον ὁ ἐνδιαφερόμενος δὲν τὸ πράξει μετὰ ἀπὸ σχετικὴ πρόσκληση καὶ μέσα στὴν προθεσμία πού τοῦ τάσσεται.

2. Προκειμένης ἀνεγέρσεως νέας οἰκοδομῆς, ἡ κατεδάφιση τοῦ ὑφισταμένου κτίσματος καὶ ἡ ἐκσκαφὴ τοῦ οἰκοπέδου, θὰ γίνεται ἀπὸ 7.30' π.μ. ἕως 14.30' μ.μ., ἀπαγορευομένης ὅμως τῆς κινήσεως ἑρπιστριοφόρου μηχανήματος πάνω στὴν ἐπένδυση τοῦ χώρου. Μὲ μέριμνα τοῦ ἰδιοκτήτη τοῦ ἀκινήτου ὅπου γίνονται οἱ ἀνωτέρω ἐργασίες θὰ καθαρίζεται κάθε πρωὶ ὁ χῶρος Παιδικῆς Χαρᾶς ἀπὸ τυχὸν χώματα, λάσπες, μπάζα κλπ. (ὑλικὰ ἐκσκαφῆς ἢ κατεδαφίσεως) ὅπως ἐπίσης καὶ ἀπὸ τυχὸν ὑπολείμματα σκυροδέματος. Ἐὰν ἀνεγείρωνται συγχρόνως δύο ἢ περισσότερες οἰκοδομές, ὑπόχρεοι γιὰ τὸν καθαρισμὸ εἶναι οἱ ἰδιοκτῆτες ὅλων τῶν ἀκινήτων αὐτῶν. Κατὰ τὴν κατεδάφιση τῆς οἰκοδομῆς ὑποχρεωτικὰ θὰ περιφράσσεται ὁ πρὸ αὐτῆς χῶρος σὲ ἀπόσταση 1,50 μ. τὸ πολὺ ἀπὸ τὴν οἰκοδομικὴ γραμμὴ καὶ σὲ ὕψος τουλάχιστον 2,50 μ. ἀπὸ τὴν στάθμη τοῦ χώρου τῆς Παιδικῆς Χαρᾶς, μὲ ἀδιαπέραστο ἀπὸ τὶς σκόνες ὑλικό. Τὸ ὑλικὸ αὐτὸ καὶ ὁ τρόπος κατασκευῆς τοῦ περιφράγματος μπορεῖ νὰ ὁρίζονται ἀπὸ τὸ Δῆμο ἢ Κοινότητα καὶ νὰ ἐφαρμόζωνται ὑποχρεωτικά. Ἐπίσης θὰ λαμβάνωνται ὅλα τὰ μέτρα ὥστε νὰ μὴ πέφτουν ἔξω ἀπὸ τὸ περίφραγμα ὑλικὰ κατεδαφίσεως.

Ὅταν οἱ ἐργασίες ἀνεγέρσεως τῆς νέας οἰκοδομῆς φθάσουν στὸ στάδιο τῆς περαιώσεως τοῦ φέροντος ὀργανισμοῦ μέχρι τοῦ ὕψους τῆς πλάκας ὀροφῆς τοῦ ἰσογείου (συμπεριλαμβανομένης), τότε τὸ περίφραγμα, ἐὰν εἶναι τοποθετημένο ἐκτὸς τῆς ρυμοτομικῆς γραμμῆς, θ' ἀφαιρεῖται καὶ ἀφοῦ ἀποκατασταθεῖ πλήρως τὸ δάπεδο τοῦ χώρου Παιδικῆς Χαρᾶς ἀπὸ τυχὸν φθορές, ἐφ' ὅσον δὲν ὑπάρχει προκήπιο, θὰ τοποθετεῖται ἰκρίωμα ποὺ θὰ ἐπιτρέπει τὴν χρησιμοποίηση τοῦ χώρου μέχρι τὴν οἰκοδομικὴ γραμμή.

Τὸ ἰκρίωμα αὐτὸ θὰ ἐπενδύεται ἀπὸ ὕψους τουλάχιστον 2,50 μ. ἀπὸ τὴν στάθμην τοῦ χώρου Παιδικῆς Χαρᾶς, μὲ κατάλληλον ὑλικό, ὥστε κατὰ τὴν διάρκεια τῶν ἐργασιῶν νὰ μὴ λερώνεται ἡ Παιδικὴ Χαρὰ καὶ τὰ παιδιά.

Σὲ περίπτωση ἀνοικοδομήσεως κτιρίου καὶ ἐφ' ὅσον ἀπαιτεῖται ἡ πλακόστρωση τοῦ δαπέδου τοῦ πρὸ αὐτοῦ πεζοδρομίου, θὰ γίνεται μὲ τὰ ὑλικὰ κατασκευῆς τοῦ δαπέδου τοῦ πεζοδρομίου τῆς Παιδικῆς Χαρᾶς ἀπὸ τὸ Δῆμο ἢ Κοινότητα ἢ ἀπὸ τὸν ἰδιοκτήτη τοῦ ἀκινήτου μὲ ὁδηγίες τῆς τεχνικῆς ὑπηρεσίες τοῦ Δήμου ἢ Κοινότητας ὕστερα ἀπὸ σχετικὴ αἴτηση. Σὲ περίπτωση ἀνασκαφῆς τοῦ χώρου τῆς Παιδικῆς Χαρᾶς γιὰ τὴν σύνδεση κτιρίων μὲ τὰ δίκτυα ὀργανισμῶν κοινῆς ὠφελείας ἢ γιὰ ἐπισκευὴ τῶν δικτύων, τὸ δάπεδο θὰ ἐπαναφέρεται στὴν ἀρχικὴ του κατάσταση.

Ε. Κυρώσεις.

Οἱ παραβάτες τοῦ κανονισμοῦ αὐτοῦ τιμωροῦνται, γιὰ μὲν τὰ θέματα κινήσεως καὶ σταθμεύσεως τῶν τροχοφόρων σύμφωνα μὲ τὶς διατάξεις τοῦ «Κώδικος Ὁδικῆς Κυκλοφορίας» γιὰ δὲ τὰ θέματα ἐπισκευῆς καὶ ἀνεγέρσεως οἰκοδομῶν σύμφωνα μὲ τὶς διατάξεις τοῦ «Γενικοῦ Οἰκοδομικοῦ Κανονισμοῦ».

ΣΤ. Ἰσχὺς τοῦ Κανονισμοῦ.

Ὁ κανονισμὸς αὐτὸς ἰσχύει ἀπὸ τὴν ἐπαύριο τῆς δημοσιεύσεως τῆς παρούσης ἀποφάσεως ἐγκρίσεώς του στὴν Ἐφημερίδα τῆς Κυβερνήσεως.

2. Ἡ παράγραφος Β2 τοῦ κανονισμοῦ λειτουργίας τῶν πεζοδρόμων Βουκουρεστίου καὶ Βαλαωρίτου τῶν Ἀθηνῶν, ἀντικαθίστανται ὡς κατωτέρω:

«2. Δὲν ἀπαιτεῖται ἄδεια γιὰ τὴν κυκλοφορία τῶν αὐτοκινήτων ἀποκομιδῆς ἀπορριμμάτων, ἀμέσου ἀνάγκης, μεταφορᾶς ἀσθενῶν ἢ ἀναπήρων καὶ ἐν γένει γιὰ τὶς περιπτώσεις κινδύνου ἀνθρώπινης ζωῆς».

Ἡ ἀπόφαση αὐτὴ νὰ δημοσιευθεῖ στὴν Ἐφημερίδα τῆς Κυβερνήσεως.

Ἀθῆναι, 16 Ἰουλίου 1979

Ο ΥΦΥΠΟΥΡΓΟΣ

ΣΤΕΦΑΝΟΣ ΜΑΝΟΣ

Ἀριθ. ΙΓ. 8513 (3)

Περὶ ἐγκρίσεως τροποποιήσεως τοῦ ρυμοτομικοῦ σχεδίου τοῦ νέου οἰκισμοῦ Καλυβακίων, Ν. Ἠλείας.

Ο ΝΟΜΑΡΧΗΣ ΗΛΕΙΑΣ

Ἔχοντας ὑπόψη:

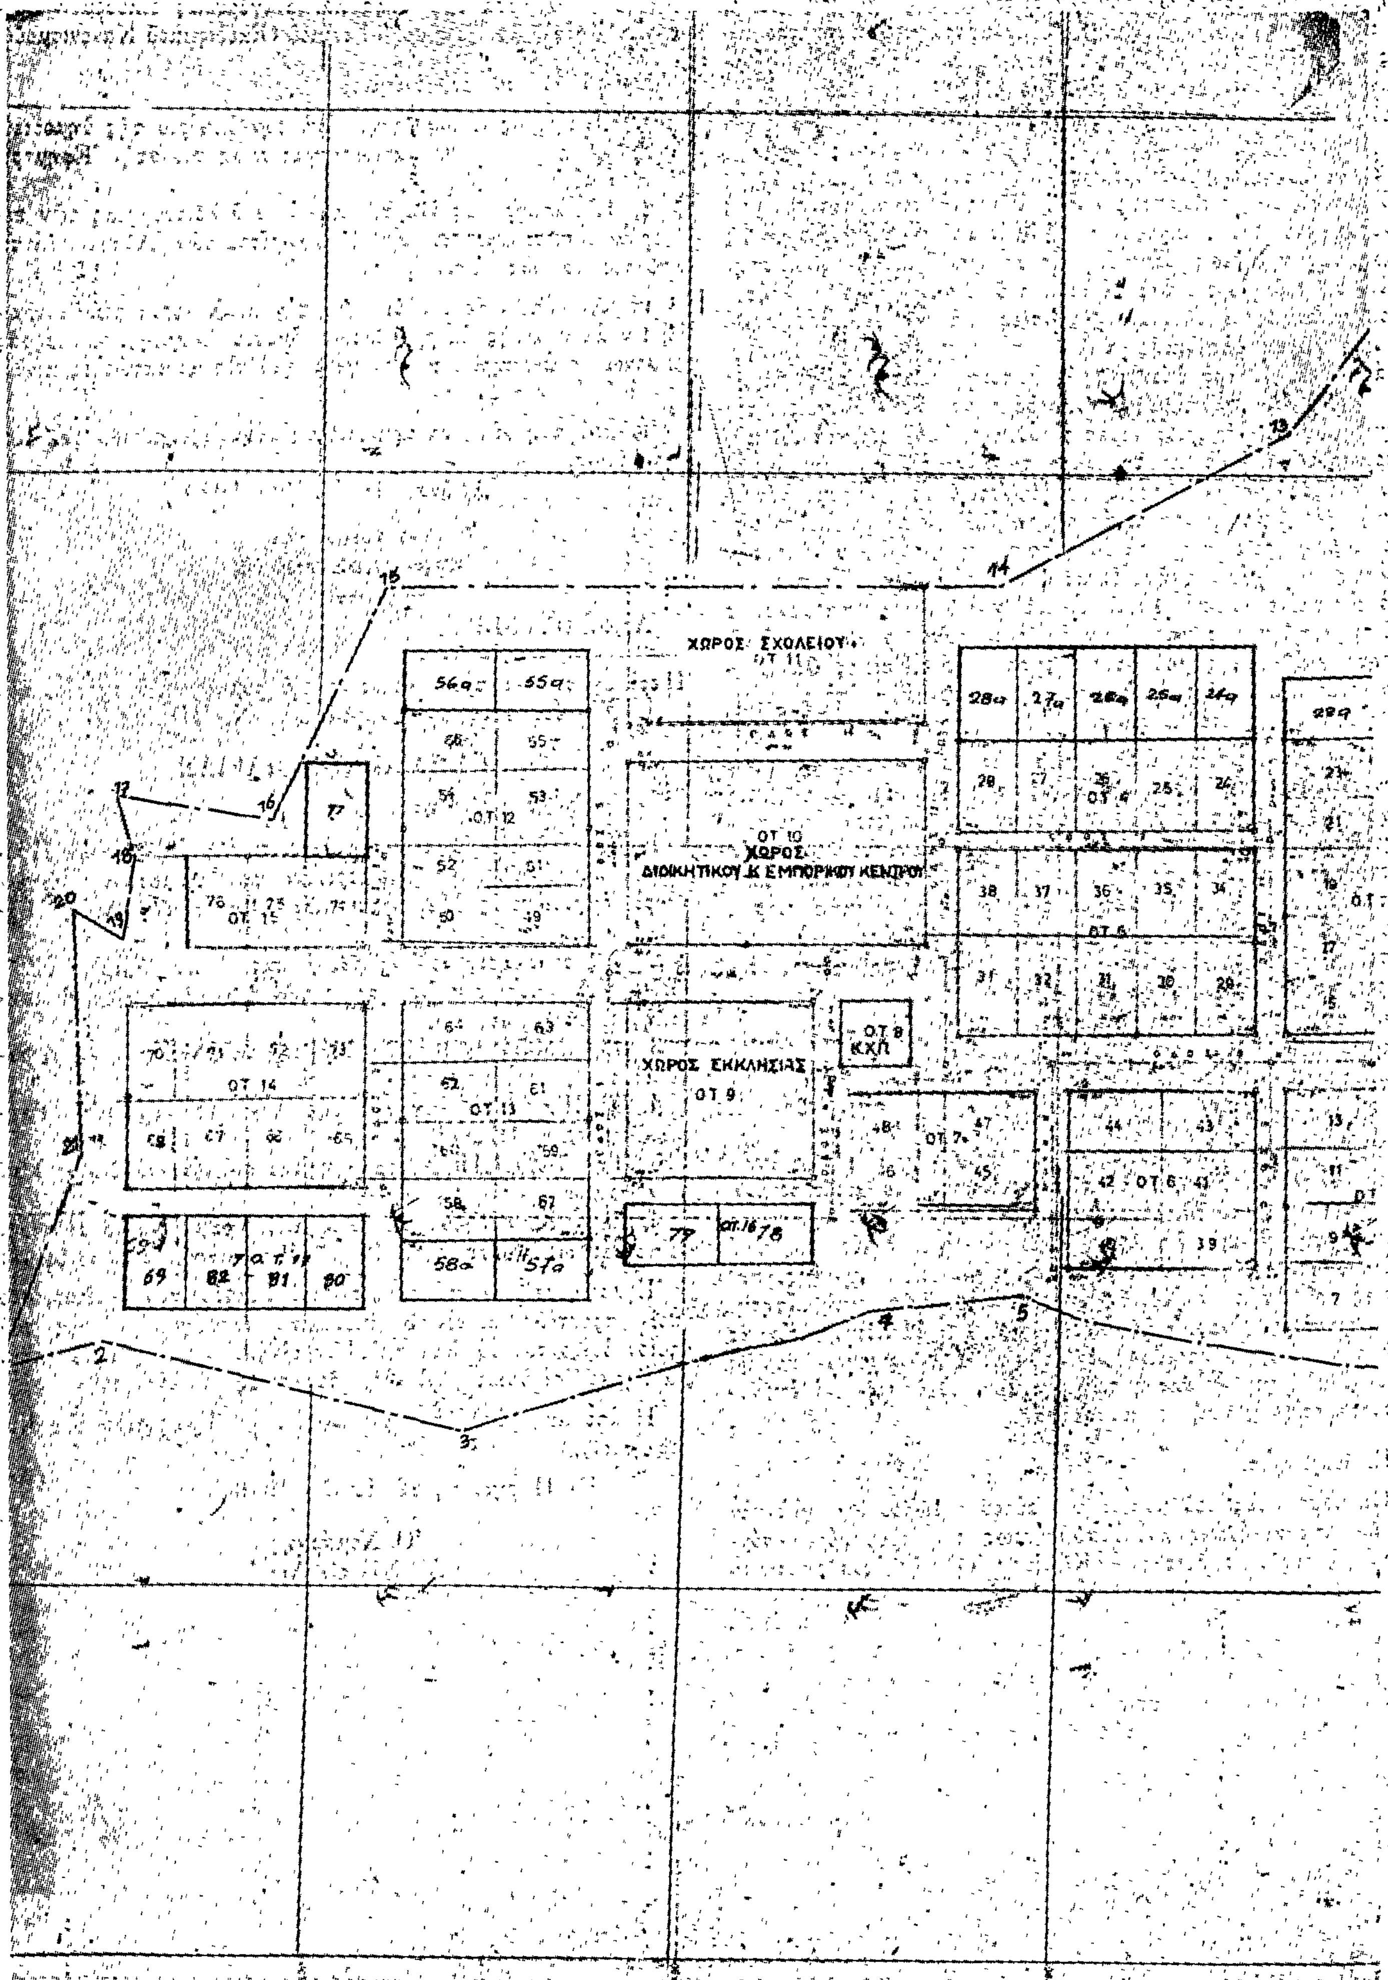
1. Τὴν 7/16.11.1970 κοινὴ ἀπόφαση τῶν Ὑπουργῶν Προεδρίας Κυβερνήσεως, Ἐσωτερικῶν καὶ Δημοσίων Ἔργων «περὶ ὀργανώσεως Περιφερειακῶν Ὑπηρεσιῶν Δημ. Ἔργων».
2. Τὶς διατάξεις τοῦ ἄρθρου 1 παρ. 1 καὶ 2 ἀριθ. 532/1970 Ν.Δ. «περὶ συμπληρώσεως τῶν διατάξεων περὶ διοικητικῆς ἀποκεντρώσεως».
3. Τὴν 25554/10.9.1974 ἀπόφαση τοῦ Νομάρχη «περὶ μεταβιβάσεως ἁρμοδιοτήτων».
4. Τὸ ΙΓα 17032 ἔγγραφο τῆς Δ/νσεως Τεχνικῶν Ὑπηρεσιῶν Νομοῦ Ἠλείας.
5. Τὴν 7/27.1.1979 ἀπόφαση τοῦ Κοινοτικοῦ Συμβουλίου Καλυβακίων.
6. Τὴ σύμφωνη γνώμη τοῦ Π.Σ.Δ.Ε. Τμῆμα Νομοῦ Ἠλείας, ποὺ διατυπώθηκε στὸ 9/1979 πρακτικὸ αὐτοῦ, ἀποφασίζουμε:

Ἐγκρίνουμε τὴν τροποποίηση τοῦ ρυμοτομικοῦ σχεδίου, στὸ ὁποῖο προστίθεται τὸ 18 οἰκοδομικὸ τετράγωνο, ἐντὸς τοῦ ὁποίου ὁρίζονται τὰ 14α καὶ 15α οἰκόπεδα καὶ γιὰ τὰ ὁποῖα θὰ ἰσχύουν οἱ ὑφιστάμενοι ὅροι δομήσεως τοῦ οἰκισμοῦ.

Ἡ ἀπόφαση αὐτὴ νὰ δημοσιευθεῖ στὴν Ἐφημερίδα τῆς Κυβερνήσεως.

Ἐν Πύργῳ τῇ 22 Ἰουνίου 1979

Ὁ Νομάρχης
Α. ΝΙΚΟΛΑΟΥ


ΧΩΡΟΣ ΣΧΟΛΕΙΟΥ
ΟΤ 11
ΟΤ 10
ΧΩΡΟΣ
ΔΙΟΙΚΗΤΙΚΟΥ & ΕΜΠΟΡΙΚΟΥ ΚΕΝΤΡΟΥ
ΧΩΡΟΣ ΕΚΚΛΗΣΙΑΣ
ΟΤ 9
ΟΤ 8
ΚΧΠ
ΟΤ 12
ΟΤ 13
ΟΤ 14
ΟΤ 15
ΟΤ 4
ΟΤ 5
ΟΤ 6
ΟΤ 7

ΟΙΚΙΣΜΟΣ ΚΑΛΥΒΑΚΙΩΝ
Ν. ΗΛΕΙΑΣ
Εφαρμογή Ρυμοτομικού Σχεδίου
Κλίμαξ 1:1000
ΥΠΟΥΡΓΕΙΟΝ ΔΗΜΟΣ. ΕΡΓΩΝ
ΓΔΔΕ Υπηρεσία Οικισμού

Πύργος Μάϊος 197.

Ο Μηχανικός
Σωτ. Στεφανάτος
Τοπ. Μηχ/κός επί 4ω

Ο Πρόεδρος ΓΕΚ
Γεώργ. Σιδέρης
Πολ. Μηχ/κός επί 6ω

Εθεωρήθη
Ο Δ/ντής Τ.Υ. Ν. Ηλείας
Διον. Παναγόπουλος
Νομικός επί 3ω

Αρ. Σχεδίου 187/88

ΑΝΑΚΟΙΝΩΣΕΙΣ

Ἀριθ. ΔΙ/13033 (4)

Περὶ ἀνακοινώσεως παρακαταθέσεως ἀποζημιώσεως ἀκινήτων ποὺ ρυμοτομήθηκαν μὲ τὸ ἐγκεκριμένο ρυμοτομικὸ σχέδιο Πρωτ/σης γιὰ τὴ διάνοιξη τῆς Λεωφ. Ἀθηνῶν ἀπὸ Σπύρου Πάτση μέχρι Μητροδώρου (Π.Α.472/71).

Ο ΥΠΟΥΡΓΟΣ ΔΗΜΟΣΙΩΝ ΕΡΓΩΝ

Ἔχοντας ὑπόψη :

1. Τὶς διατάξεις τοῦ Ν. Δ/τος ἀπὸ 17.7.1923 «περὶ σχεδίων πόλεων, κωμῶν καὶ συνοικισμῶν τοῦ Κράτους καὶ οἰκοδομῆς αὐτῶν» (ΦΕΚ. 228/16.8.1923 τ.Α').

2. Τὶς διατάξεις τοῦ Ν. Δ/τος 797/1971 «περὶ Ἀναγκαστικῶν Ἀπαλλοτριώσεων» (ΦΕΚ. 1/1.1.1971 τ.Α').

3. Τὰ στοιχεῖα προδικασίας γιὰ τὴν ἐφαρμογὴ τοῦ ἰσχύοντος ρυμοτομικοῦ σχεδίου περιοχῆς τοῦ Δήμου Ἀθηναίων πρὸς διάνοιξη τῆς Λεωφ. Ἀθηνῶν ἀπὸ Σπύρου Πάτση μέχρι Μητροδώρου (Π.Α 472/71), ἀνακοινώνουμε στὰ πρόσωπα ποὺ ἔχουν ἢ ἀξιώνουν ἐμπράγματα δικαιώματα στὰ παραπάνω ἀκίνητα, ὅτι ἡ ἀποζημίωση τῶν ρυμοτομουμένων οἰκοπεδικῶν ἐκτάσεων καὶ τῶν ἐπικειμένων τους ὅπως περιγράφονται στὰ σχετικὰ στοιχεῖα προδικασίας, καθορίσθηκε μὲ τὴν ἀπόφαση τοῦ Πολυμελοῦς Πρωτοδικείου καὶ Ἐφετείου Ἀθηνῶν ἀριθ. 267/14.1.78 κα-8983/78 καὶ ἔχει κατατεθεῖ στὸ Ταμεῖο Παρακαταθηκῶν καὶ Δανείων Ἀθηνῶν μὲ τὴν ἔκδοση τοῦ γραμματίου παρακαταθήκης ἀριθ. 546274/29.6.79 συνολικοῦ ποσοῦ δραχμῶν διακοσίων εἴκοσι τεσσάρων χιλιάδων ἑκατὸ (224.100) ὑπὲρ τοῦ Νικολάου Καραγιαννόπουλου ποὺ φέρεται ὡς ἰδιοκτήτης τῶν ρυμοτομουμένων, γιὰ νὰ καταβληθεῖ μόνο στὰ πρόσωπα ποὺ θὰ ἀναγνωρισθοῦν ὡς δικαιοῦχοι μὲ ἀπόφαση τοῦ ἁρμόδιου δικαστηρίου, σύμφωνα μὲ τὶς προβλέψεις, τῶν κειμένων διατάξεων.

Ἀθῆναι, 21 Ἰουλίου 1979

Μὲ ἐντολὴ Ὑπουργοῦ
Ὁ Γεν. Διευθυντὴς
κ.ἀ.α.
ΧΡ. ΧΡΙΣΤΟΠΟΥΛΟΣ

ΔΙΟΡΘΩΣΕΙΣ ΣΦΑΛΜΑΤΩΝ

(5)

Στὸν ἀριθμὸ πράξεως τοῦ ἀπὸ 7.6.79 Π. Δ/τος «περὶ τροποποιήσεως τοῦ ρυμοτομικοῦ σχεδίου Ἀθηνῶν καὶ καθορισμοῦ ἀποστάσεων τῶν σχολικῶν κτιρίων ἐκ τῶν ρυμοτομικῶν γραμμῶν» (ΦΕΚ 391/Δ/23.7.79) γίνεται ἡ κατωτέρω διόρθωση σφάλματος ὡς πρὸς τὸν ἀριθ. πράξεως, ἀντὶ τοῦ λανθασμένου Γ.14352/79 τίθεται τὸ ὀρθὸ Γ.14325/79.

(Ἀπὸ τὸ Ὑπουργεῖο Δημ. Ἔργων)

ΑΠΟ ΤΟ ΕΘΝΙΚΟ ΤΥΠΟΓΡΑΦΕΙΟ